

ВЕДОМОСТЬ ЧЕРТЕЖЕЙ

Лист	Наименование	Примеч.
1	Общие данные	
2	Фрагмент существующего плана 1 этажа	
3	Фрагмент проектируемого плана 1 этажа	

ОБЩАЯ ЧАСТЬ

Проект перепланировки зала обслуживания клиентов Чебоксарского межрайонного отделения АО "Чувашская энергосбытовая компания", расположенного по адресу: Чувашская Республика г. Чебоксары Московский проспект дом №41/1, разработан на основании задания на проектирование

РЕКОНСТРУКЦИЯ КОНСТРУКТИВНОЙ ЧАСТИ

Проектом предусмотрены следующие изменения:
 - объединяются помещения №2 и №3 путем демонтажа перегородки между ними
 - закладывается кирпичной кладкой проем в стене между помещениями №3 и №6
 - демонтируется дверное заполнение дверного проема в стене между помещениями №3 и №4
 - в проем (в стене помещения №4) устанавливается остекленная витражная перегородка из алюминиевого профиля с двупольным остекленным дверным блоком

Перепланировка зала обслуживания клиентов Чебоксарского МО АО "Чувашская энергосбытовая компания" не затрагивает конструктивной надежности здания, не влечет возникновение опасности при его эксплуатации, не создает критических (отрицательно влияющих на способность несущих конструкций) дефектов и повреждений, не влечет нарушений требований санитарных и противопожарных правил, не приводит к изменению параметров объекта капитального строительства или его части, не сказывается на качестве инженерно-технического обеспечения

Согласовано

Инд. № подл.	Подп. и дата	Взам. инв. №

										АР
										Чувашская Республика г. Чебоксары пр. Московский дом №41/1
Изм.	Кол.ч.	Лист	№ док.	Подп.	Дата					
ГИП		Осипов		<i>МО</i>	29.08.2017	Перепланировка зала обслуживания клиентов Чебоксарского МО АО "Чувашская энергосбытовая компания"	Стадия	Лист	Листов	
Выполнил		Петров		<i>СН</i>	29.08.2017			1		
						Общие данные				ООО "Максимум"

ВЕДОМОСТЬ ЧЕРТЕЖЕЙ

Лист	Наименование	Примечание
1	Общие данные	
2	Существующий план 1 этажа	
3	Проектируемый план 2 этажа	
4	Устройство дверного проема ПР-1	

ОБЩАЯ ЧАСТЬ

Проект перепланировки зала обслуживания клиентов Ядринского межрайонного отделения АО "Чувашская энергосбытовая компания", расположенного по адресу: Чувашская Республика г. Ядрин ул. Герцена дом №9В, разработан на основании задания на проектирование

РЕКОНСТРУКЦИЯ КОНСТРУКТИВНОЙ ЧАСТИ

Проектом предусмотрены следующие изменения:
 - демонтируются перегородки между помещениями №3, и №5, №10 и №11
 - закладываются кирпичной кладкой дверные проемы между коридором и помещениями №3, №4 и №11
 - устраивается дверной проем, шириной 1300 мм, в стене между коридором (помещение №2) и помещением №4. Порядок устройства дверного проема см. лист 4


Перепланировка зала обслуживания клиентов Ядринского межрайонного отделения АО "Чувашская энергосбытовая компания" не затрагивает конструктивной надежности здания, не влечет возникновение опасности при его эксплуатации, не создает критических (отрицательно влияющих на способность несущих конструкций) дефектов и повреждений, не влечет нарушений требований санитарных и противопожарных правил, не приводит к изменению параметров объекта капитального строительства или его части, не сказывается на качестве инженерно-технического обеспечения

Согласовано

Инд. № подл.	Подп. и дата	Взам. инв. №

						АР			
						Чувашская Республика г. Ядрин ул. Герцена дом №9В			
Изм.	Кол.ч.	Лист	№вок.	Подп.	Дата	Перепланировка зала обслуживания клиентов Ядринского МО АО "Чувашская энергосбытовая компания"	Стадия	Лист	Листов
ГИП				Осипов	24.08.2017				
Выполнил				Петров	24.08.2017			1	
						Общие данные	ООО "Максимум"		

СУЩЕСТВУЮЩИЙ ПЛАН 1 ЭТАЖА

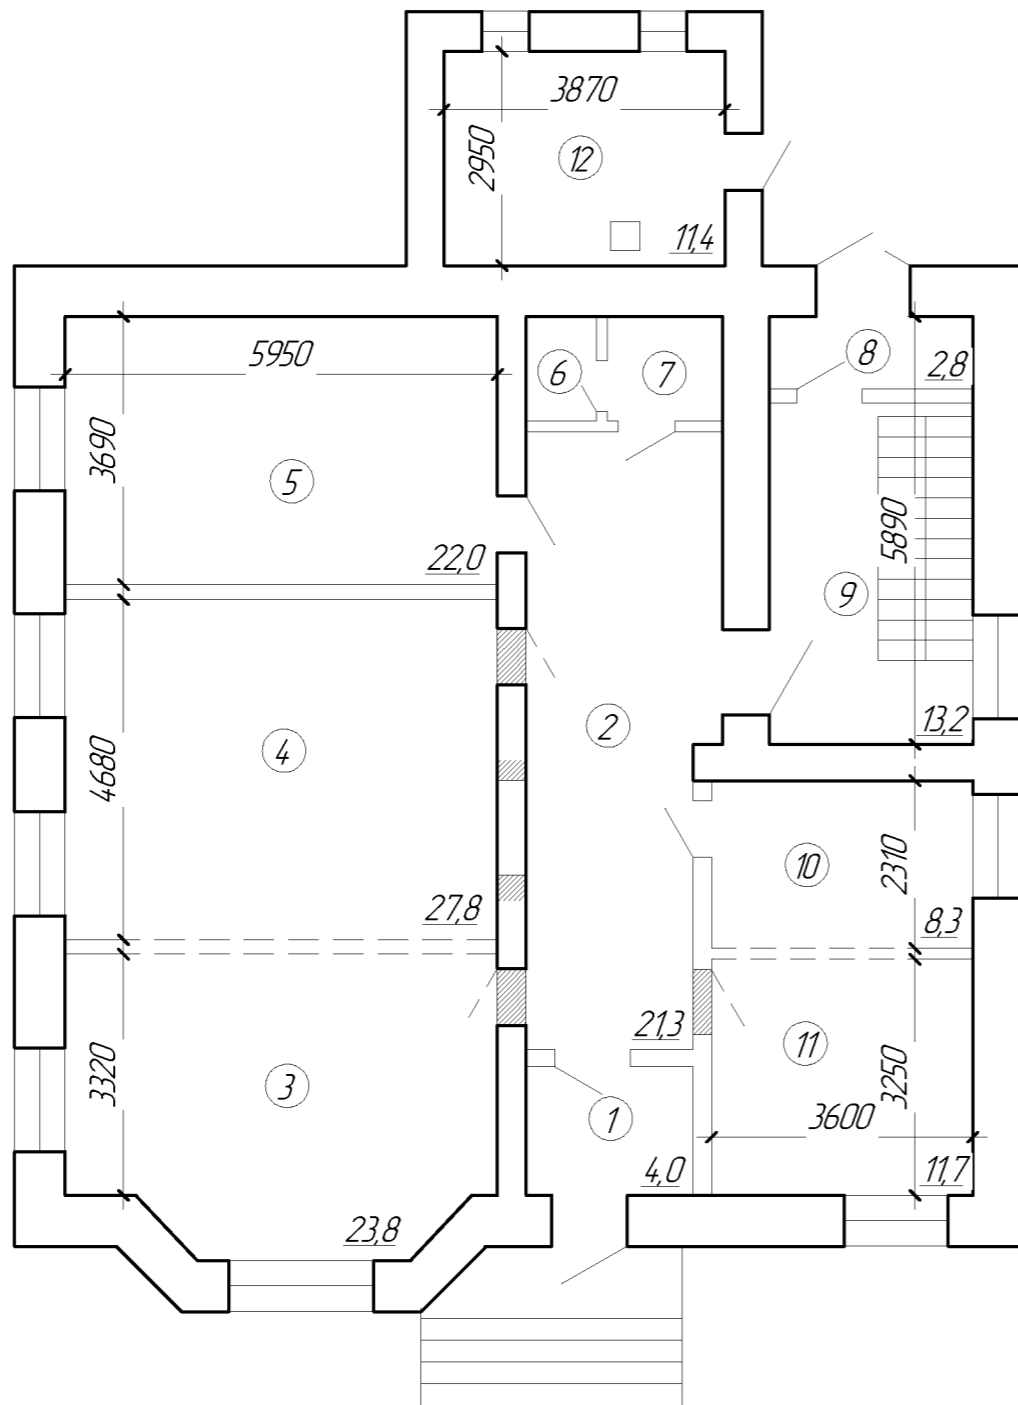

ЭКСПЛИКАЦИЯ ПОМЕЩЕНИЙ

Номер помещения	Наименование	Площадь, м ²
1	Тамбур	4,0
2	Коридор	21,3
3	Кабинет	23,8
4	Кабинет	27,8
5	Кабинет	22,0
6	Санузел	1,4
7	Санузел	1,6
8	Тамбур	2,8
9	Лестничная	13,2
10	Кабинет	8,3
11	Кабинет	11,7
12	Помещение	11,4

УСЛОВНЫЕ ОБОЗНАЧЕНИЯ

- проем дверной, устраиваемый в стене
- проем дверной, подлежащий закладке кирпичной кладкой
- перегородки, подлежащие демонтажу

Согласовано

Взам. инв. №


Подп. и дата

Инв. № подл.

						АР			
						Чувашская Республика г. Ядрин ул. Герцена дом №9В			
Изм.	Кол.ч.	Лист	№в.к.	Подп.	Дата	Перепланировка зала обслуживания клиентов Ядринского МО АО "Чувашская энергосбытовая компания"	Стадия	Лист	Листов
								2	
						Существующий план 1 этажа		ООО "Максимум"	

Формат А3

ПРОЕКТИРУЕМЫЙ ПЛАН 1 ЭТАЖА

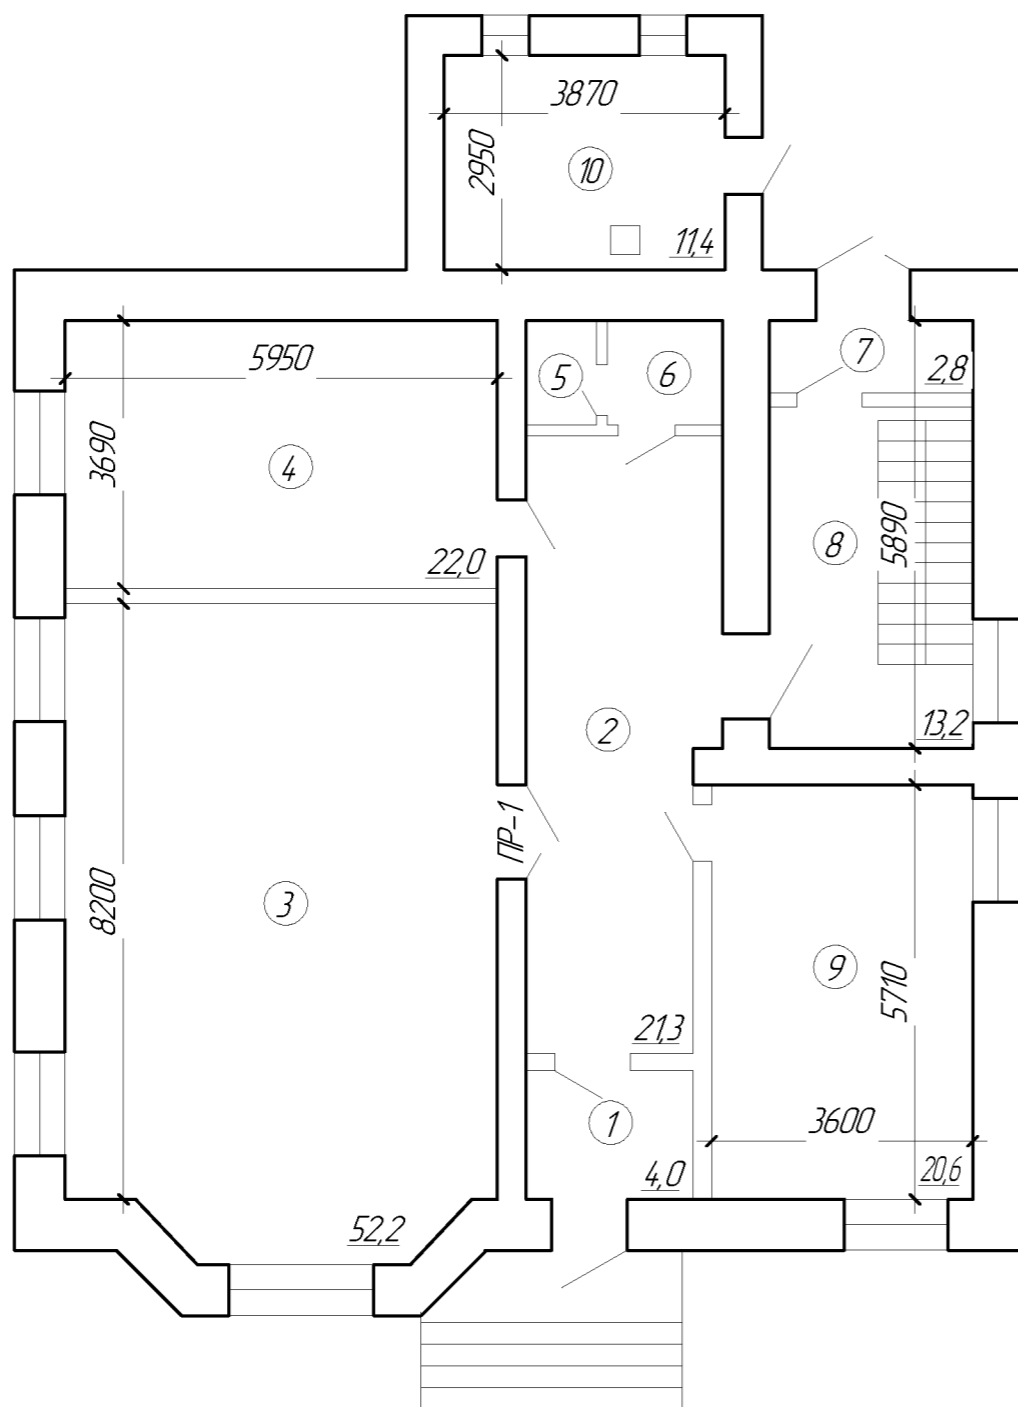

ЭКСПЛИКАЦИЯ ПОМЕЩЕНИЙ

Номер помещения	Наименование	Площадь, м ²
1	Тамбур	4,0
2	Коридор	21,3
3	Кабинет	52,2
4	Кабинет	22,0
5	Санузел	14
6	Санузел	16
7	Тамбур	2,8
8	Лестничная	13,2
9	Кабинет	20,6
10	Помещение	11,4

Согласовано

	Взам. инв. №
	Подп. и дата
Инд. № подл.	

								AP	
							Чувашская Республика г. Ядрин ул. Герцена дом №9В		
Изм.	Кол.ч.	Лист	№ док.	Подп.	Дата	Перепланировка зала обслуживания клиентов Ядринского МО АО "Чувашская энергосбытовая компания"	Стадия	Лист	Листов
ГИП					24.08.2017			3	
Выполнил					24.08.2017				
Проектируемый план 1 этажа							ООО "Максимум"		